



3.737,00 metros de comprimento x 5,80 m de largura = 21.674,60 m²

Planta Baixa
Escala 1:1000

Pontos a Receberem Remendo Profundo					
Pontos	Estaca Inicial	Comprimento (m)	Largura (m)	Espessura (m)	Volume (m³)
Ponto 01	01 + 2,90 m	4,00	3,00	0,40	4,80
Ponto 02	01 + 11,40 m	2,00	2,00	0,40	1,60
Ponto 03	08 + 4,00 m	2,00	2,00	0,40	1,60
Ponto 04	12 + 17,00 m	8,00	2,00	0,40	6,40
Ponto 05	18	37,00	6,00	0,40	88,80
Ponto 06	19 + 14,00 m	4,00	3,00	0,40	4,80
Ponto 07	20 + 5,00 m	20,00	2,00	0,40	16,00
Ponto 08	26 + 6,00 m	25,00	2,00	0,40	20,00
Ponto 09	30 + 17,00 m	20,00	3,00	0,40	24,00
Ponto 10	35 + 8,00 m	47,00	3,00	0,40	56,40
Ponto 11	37 + 9,00 m	30,00	2,00	0,40	24,00
Ponto 12	39 + 6,00 m	40,00	3,00	0,40	48,00
Ponto 13	41 + 2,00	27,00	6,00	0,40	64,80
Ponto 14	43 + 10,00 m	37,00	3,00	0,40	44,40
Ponto 15	45 + 7,00 m	55,00	2,00	0,40	44,00
Ponto 16	48 + 2,00 m	20,00	3,00	0,40	24,00
Ponto 17	52 + 14,00 m	50,00	6,00	0,40	120,00
Ponto 18	56	10,00	2,00	0,40	8,00
Ponto 19	65 + 1,00 m	40,00	6,00	0,40	96,00
Ponto 20	70 + 9,00 m	40,00	6,00	0,40	96,00
Ponto 21	72 + 9,00 m	10,00	3,00	0,40	12,00
Ponto 22	82 + 18,00 m	4,00	3,00	0,40	4,80
Ponto 23	84 + 5,00 m	5,00	2,00	0,40	4,00
Ponto 24	84 + 11,00 m	40,00	2,00	0,40	32,00
Ponto 25	114 + 6,00 m	6,00	2,00	0,40	4,80
Ponto 26	114 + 17,00 m	2,00	3,00	0,40	2,40
Ponto 27	120 + 16,00 m	2,00	3,00	0,40	2,40
Ponto 28	136 + 5,00 m	5,00	3,00	0,40	6,00
Ponto 29	141 + 12,00 m	10,00	6,00	0,40	24,00
Ponto 30	143 + 13,00 m	12,00	2,00	0,40	9,60
Ponto 31	145 + 10,00 m	20,00	2,00	0,40	16,00
Ponto 32	147 + 17,00 m	10,00	3,00	0,40	12,00
Ponto 33	150	12,00	2,00	0,40	9,60
Ponto 34	150 + 15,00 m	23,00	4,00	0,40	36,80
Ponto 35	162 + 9,00 m	6,00	2,00	0,40	4,80
Ponto 36	164 + 2,00 m	5,00	2,00	0,40	4,00
Ponto 37	165 + 9,00 m	5,00	2,00	0,40	4,00
Ponto 38	173 + 14,00 m	6,00	6,00	0,40	14,40
Ponto 39	177	20,00	2,00	0,40	16,00
					1.013,20

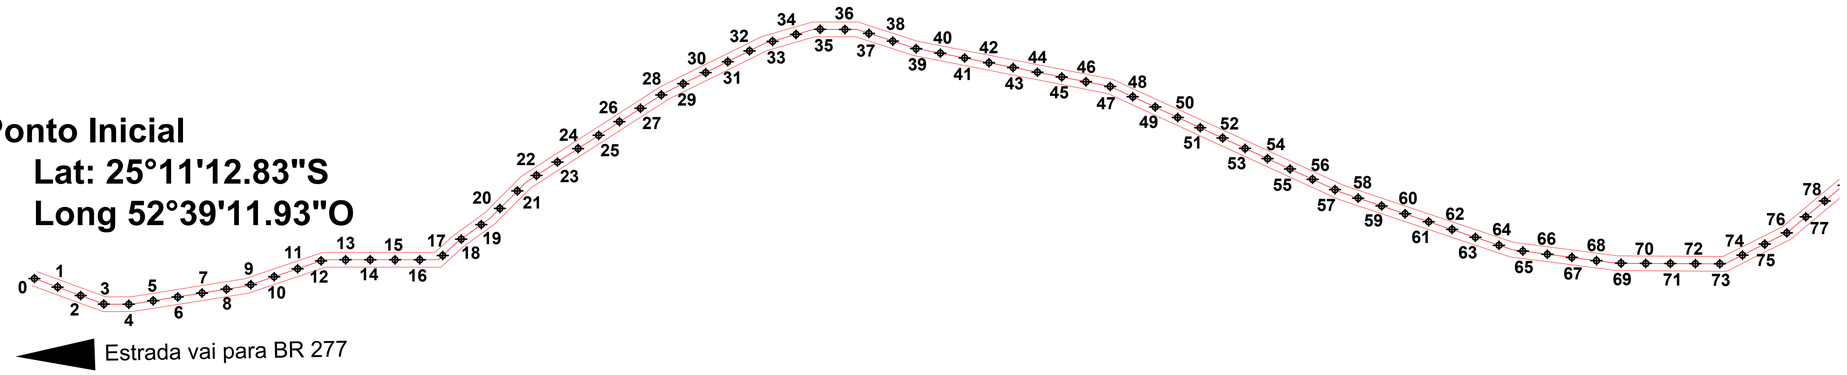


Planta Baixa - Detalhe 01
Escala 1:1000

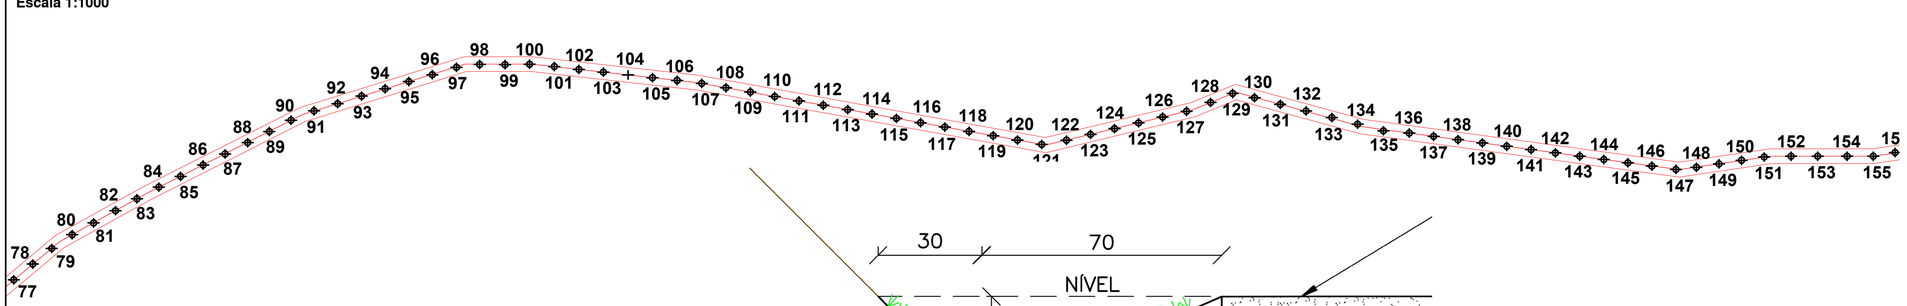


Planta Baixa - Detalhe 02
Escala 1:1000

DETALHE SARJETA
Escala 1:1000

CONSUMO MÉDIO	
Escavação em solo	0,21 m³/m

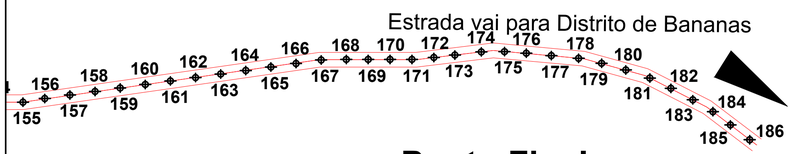

Planta Baixa - Detalhe 03
Escala 1:1000

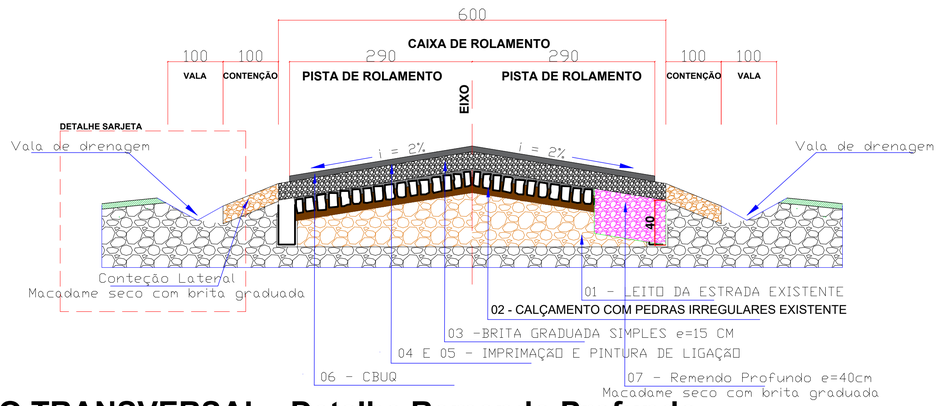

SEÇÃO TRANSVERSAL - Detalhe Remendo Profundo

Estrada Rural – Br 277 ao Distrito de Bananas (Remendo)

CARIMBO DA PREFEITURA

Local: Nova Laranjeiras-Pr

Escala: Indicada

Data: MARÇO/2025

Desenho: EVERTON

Finalidade e endereço da obra:
PROJETO DE PAVIMENTAÇÃO
LARGURA 5,80 METROS
COMPRIMENTO 3.737,00 METROS
ESTRADA RURAL DISTRITO BANANA
COMUNIDADE DISTRITO BANANA
NOVA LARANJEIRAS - PR

Proprietário: FABIO ROBERTO DOS SANTOS:78763282968 Assinado digitalmente por FABIO ROBERTO DOS SANTOS:78763282968
PREFEITURA MUNICIPAL DE NOVA LARANJEIRAS/PR

Folha: **02/03**

Arquivo Digital: dwg.pav 01

Data Atualização: 13/03/2025

PROJETO DE PAVIMENTAÇÃO

Resp.p/ Projeto: EVERTON TIAGO PINTO: 07661018942 Assinado digitalmente por EVERTON TIAGO PINTO:07661018942
EVERTON TIAGO PINTO
ENGENHEIRO CIVIL
CREA PR 152590/D

Resp.p/Execução: