



Planta Baixa
Escala 1:3000

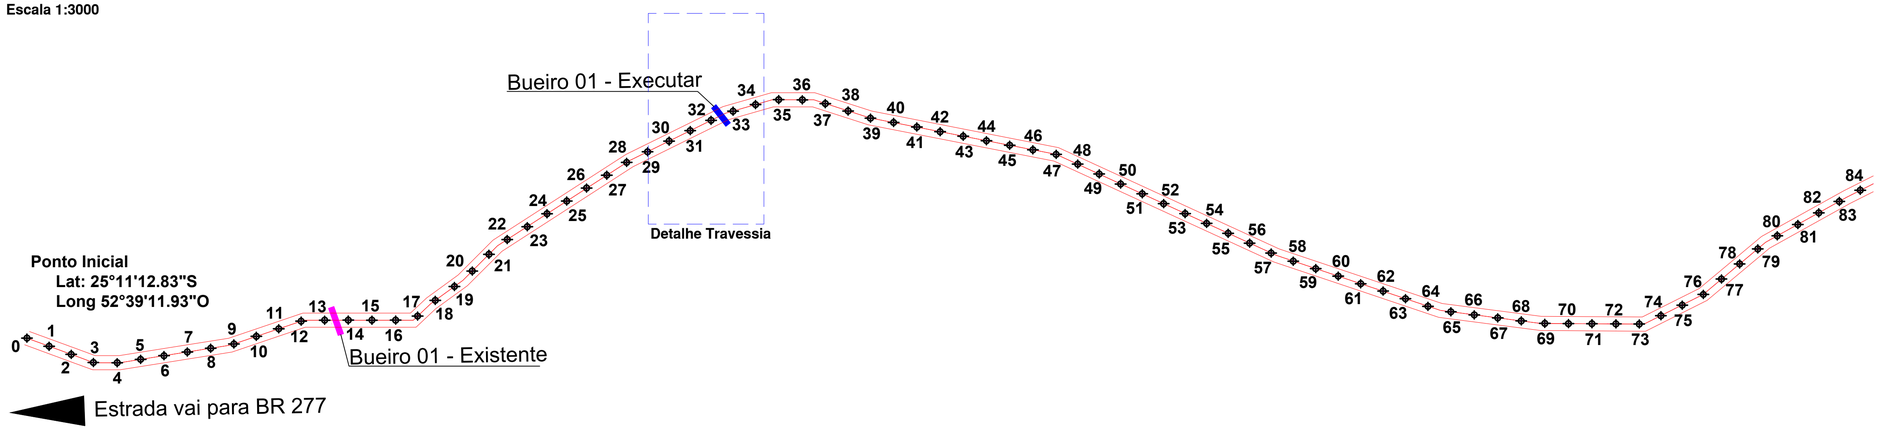


Planta Baixa - Detalhe 01
Escala 1:1000

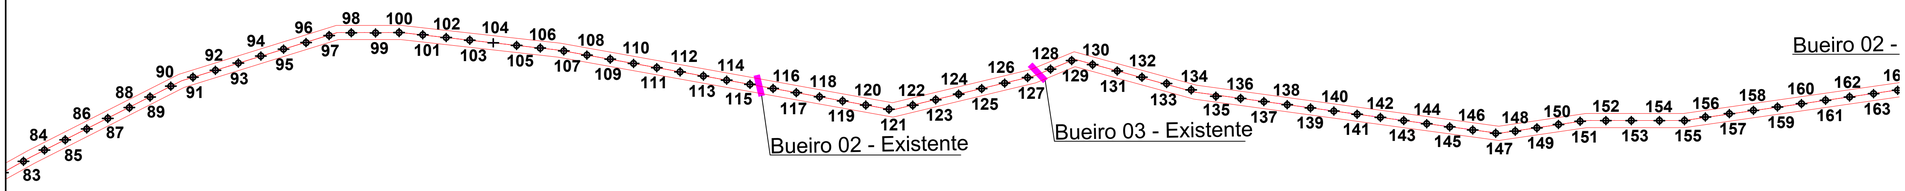


Planta Baixa - Detalhe 02
Escala 1:1000

QUADRO DE LEGENDA DE DRENAGEM		QUANTIDADE	ESTACA
⇦	DIREÇÃO FLUXO DE ÁGUA	NÃO SE APLICA	NÃO SE APLICA
▬	TUBO BSTC Ø60MM DE CONCRETO ARMADO	08 METROS	ESTACA 32 + 5,00 M
▬	TUBO BSTC Ø60MM DE CONCRETO ARMADO	08 METROS	ESTACA 168 + 16,00 M
▬	TUBULAÇÃO EXISTENTE	NÃO SE APLICA	NÃO SE APLICA

OBS.1: TODOS TUBOS DE TRAVESSIA EM CONCRETO ARMADO

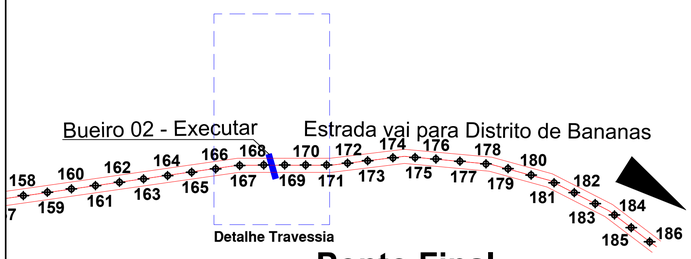


Planta Baixa - Detalhe 03
Escala 1:1000

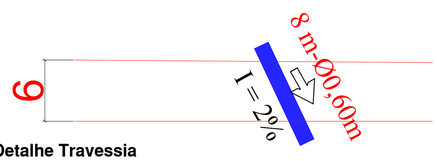

Detalhe Travessia
Sem Escala

CONSUMO MÉDIO	
Escavação em solo	0,21 m³/m

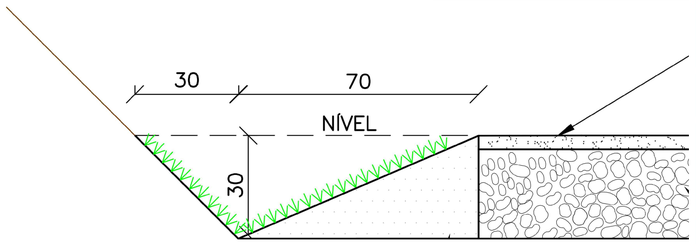

DETALHE SARJETA
Sem Escala

CARIMBO DA PREFEITURA

Local: Nova Laranjeiras-Pr

Escala: Indicada

Data: MARÇO/2025

Desenho: EVERTON

Finalidade e endereço da obra:
PROJETO DE DRENAGEM
LARGURA 5,80 METROS
COMPRIMENTO 3.737,00 METROS
ESTRADA RURAL DISTRITO BANANA
COMUNIDADE DISTRITO BANANA
NOVA LARANJEIRAS - PR

Proprietário: FABIO ROBERTO DOS SANTOS:78763282968 Assinado digitalmente por FABIO ROBERTO DOS SANTOS:78763282968
PREFEITURA MUNICIPAL DE NOVA LARANJEIRAS/PR

Folha: 01/01

Arquivo Digital: dwg.pav 01

Folha Atualização: 13/03/2025

PROJETO DE DRENAGEM

Resp.p/ Projeto: EVERTON TIAGO PINTO:07661018942 Assinado digitalmente por EVERTON TIAGO PINTO:07661018942
EVERTON TIAGO PINTO
ENGENHEIRO CIVIL
CREA PR 152590/D

Resp.p/Execução: