
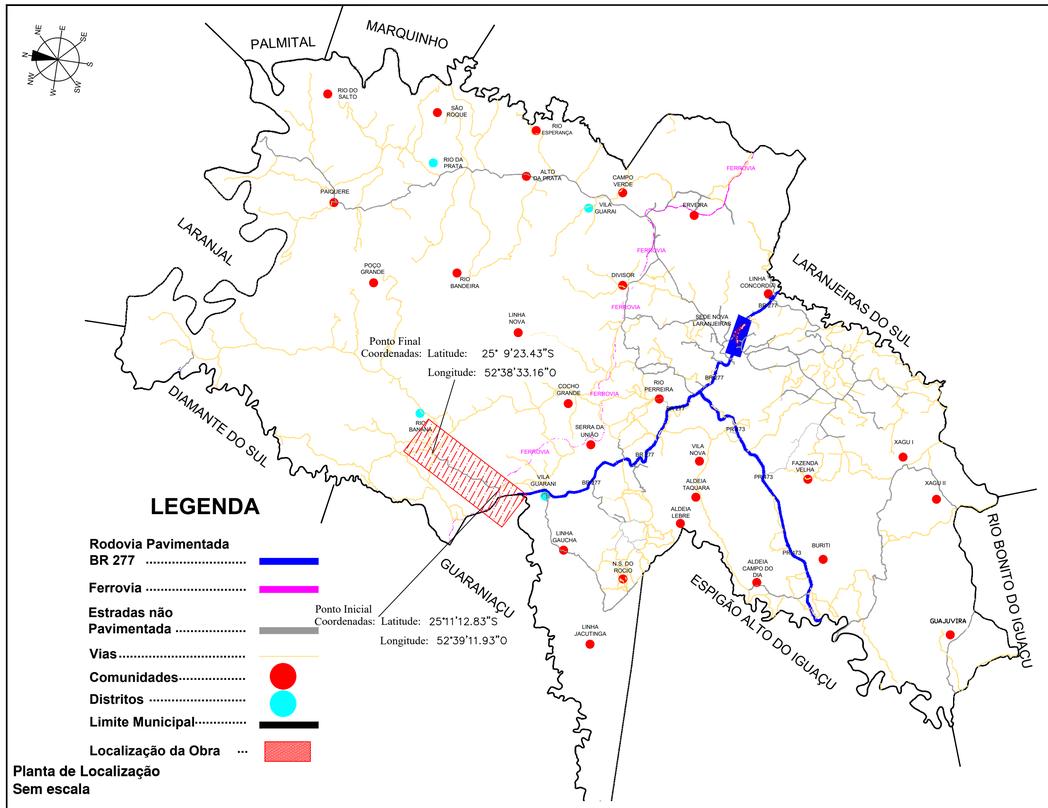


LEGENDA

- Rodovia Pavimentada BR 277
- Ferrovia
- Estradas não Pavimentada
- Vias
- Comunidades
- Distritos
- Limite Municipal
- Localização da Obra

Planta de Localização
Sem escala

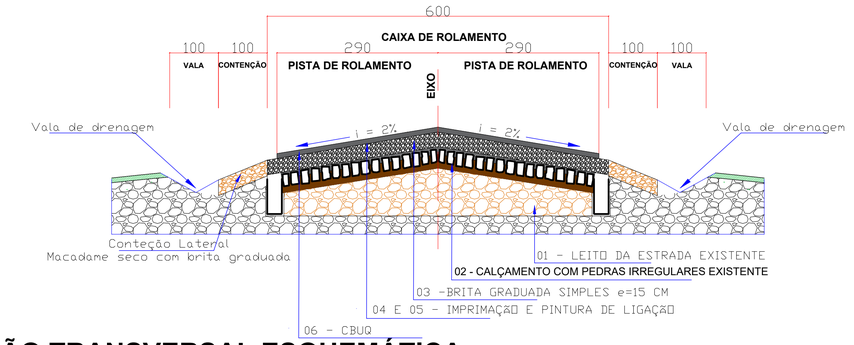

SEÇÃO TRANSVERSAL ESQUEMÁTICA

Estrada Rural – Br 277 ao Distrito de Bananas (Trecho 01)

LEGENDA :

1. Terreno existente in loco
2. Calçamento com pedras irregulares existente
3. Base em Brita Graduada - Espessura de 15 cm
4. Imprimação - EAI
5. Pintura de Ligação - RR 1C
6. Capa final de rolamento - CBUQ - Espessura de 5 cm



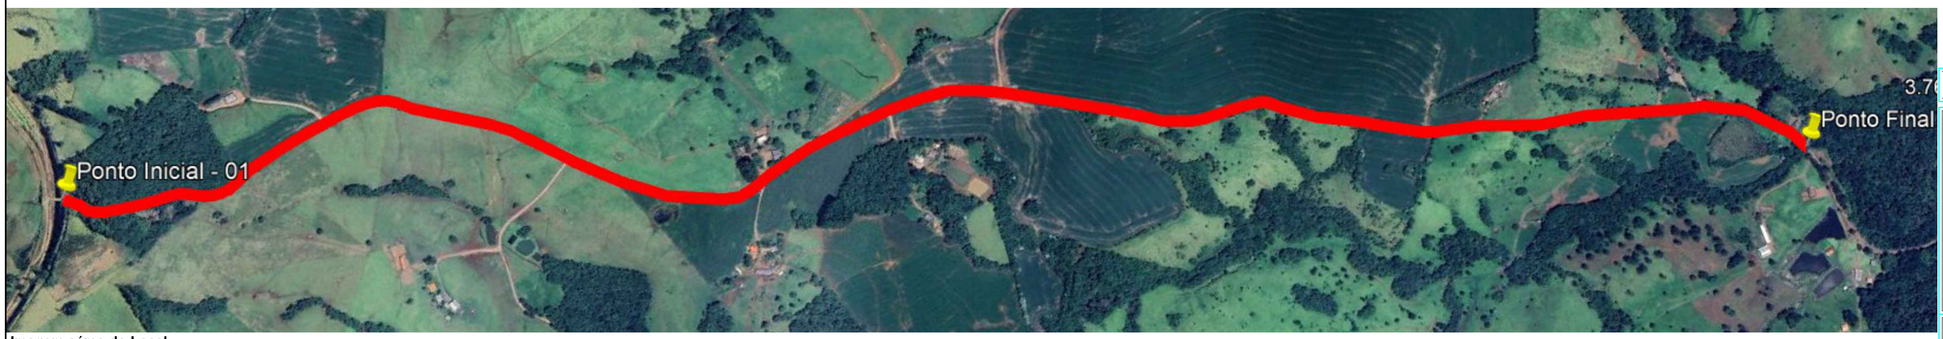


Imagem aérea do Local
Sem escala - Fonte Google Earth

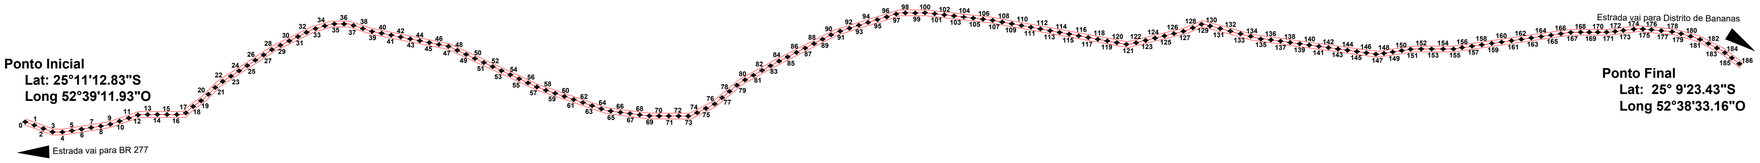

3.737,00 metros de comprimento x 5,80 m de largura = 21.674,60 m²

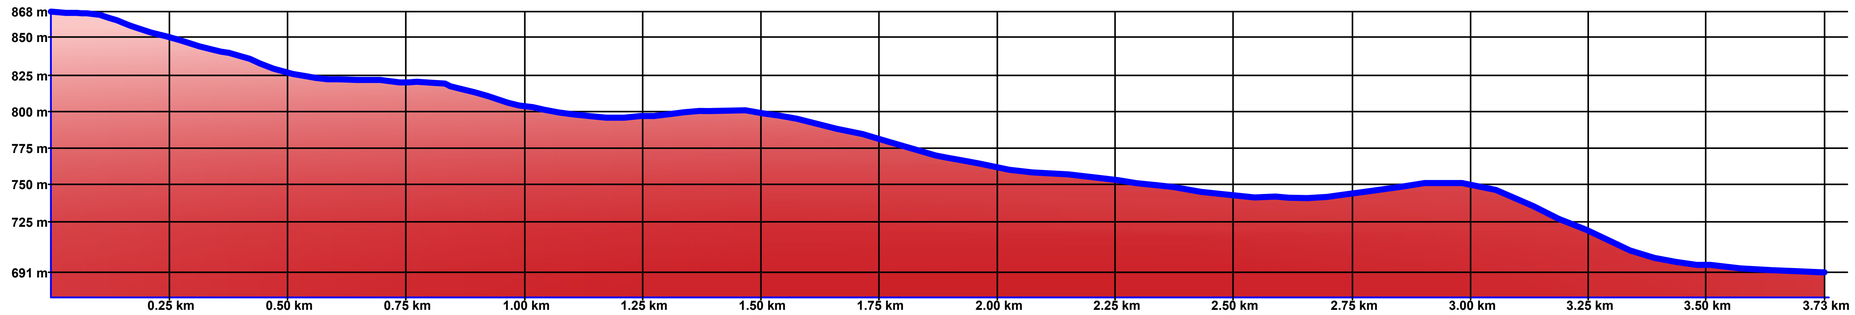

Perfil Longitudinal
Sem Escala

CARIMBO DA PREFEITURA

Local: Nova Laranjeiras-Pr

Escala: Indicada

Data: MARÇO/2025

Desenho: EVERTON

Finalidade e endereço da obra:

PROJETO DE PAVIMENTAÇÃO

LARGURA 5,80 METROS
COMPRIMENTO 3.737,00 METROS

ESTRADA RURAL DISTRITO BANANA

COMUNIDADE DISTRITO BANANA

NOVA LARANJEIRAS - PR

Proprietários: FABIO ROBERTO DOS SANTOS:78763282968

Assinado digitalmente por FABIO ROBERTO DOS SANTOS:78763282968

PREFEITURA MUNICIPAL DE NOVA LARANJEIRAS/PR

Folha: **01/03**

Arquivo Digital: dwg.pav 01

Última Atualização: 13/03/2025

PROJETO DE LOCALIZAÇÃO E PAVIMENTAÇÃO

Resp.p/ Projeto: EVERTON TIAGO PINTO:07661018942

Assinado digitalmente por EVERTON TIAGO PINTO:07661018942

EVERTON TIAGO PINTO
ENGENHEIRO CIVIL
CREA PR 152590/D

Resp.p/Execução: